


FACADE MOD ØST.

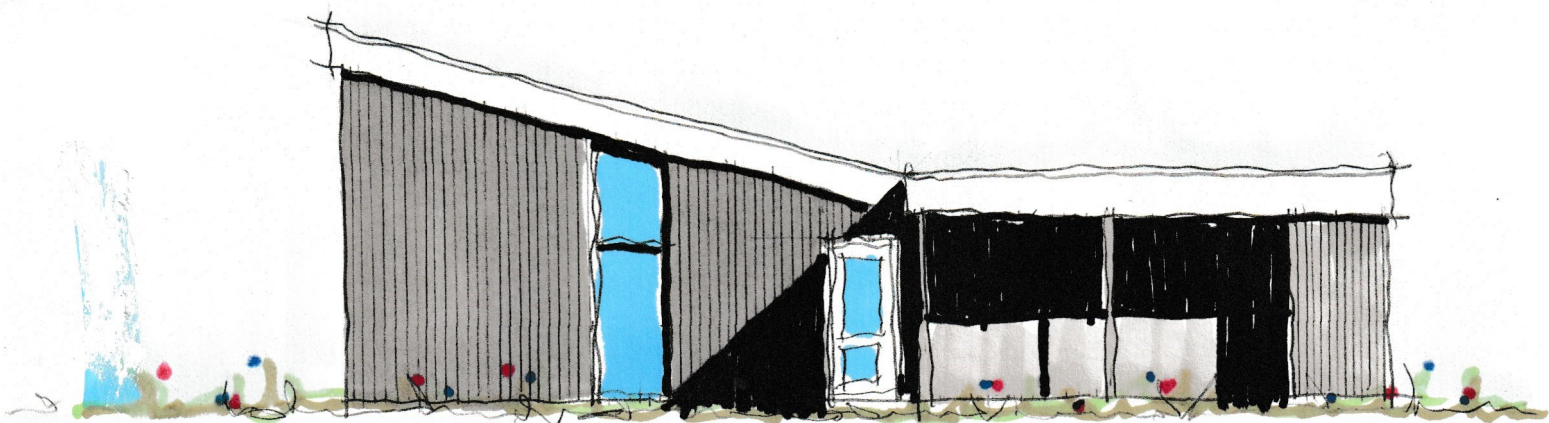

FACADE MOD VEST

KUBHUS SEJLKLUBBEN LIMFJORDEN.

FACADER MÅL 1:100

01/05/21